



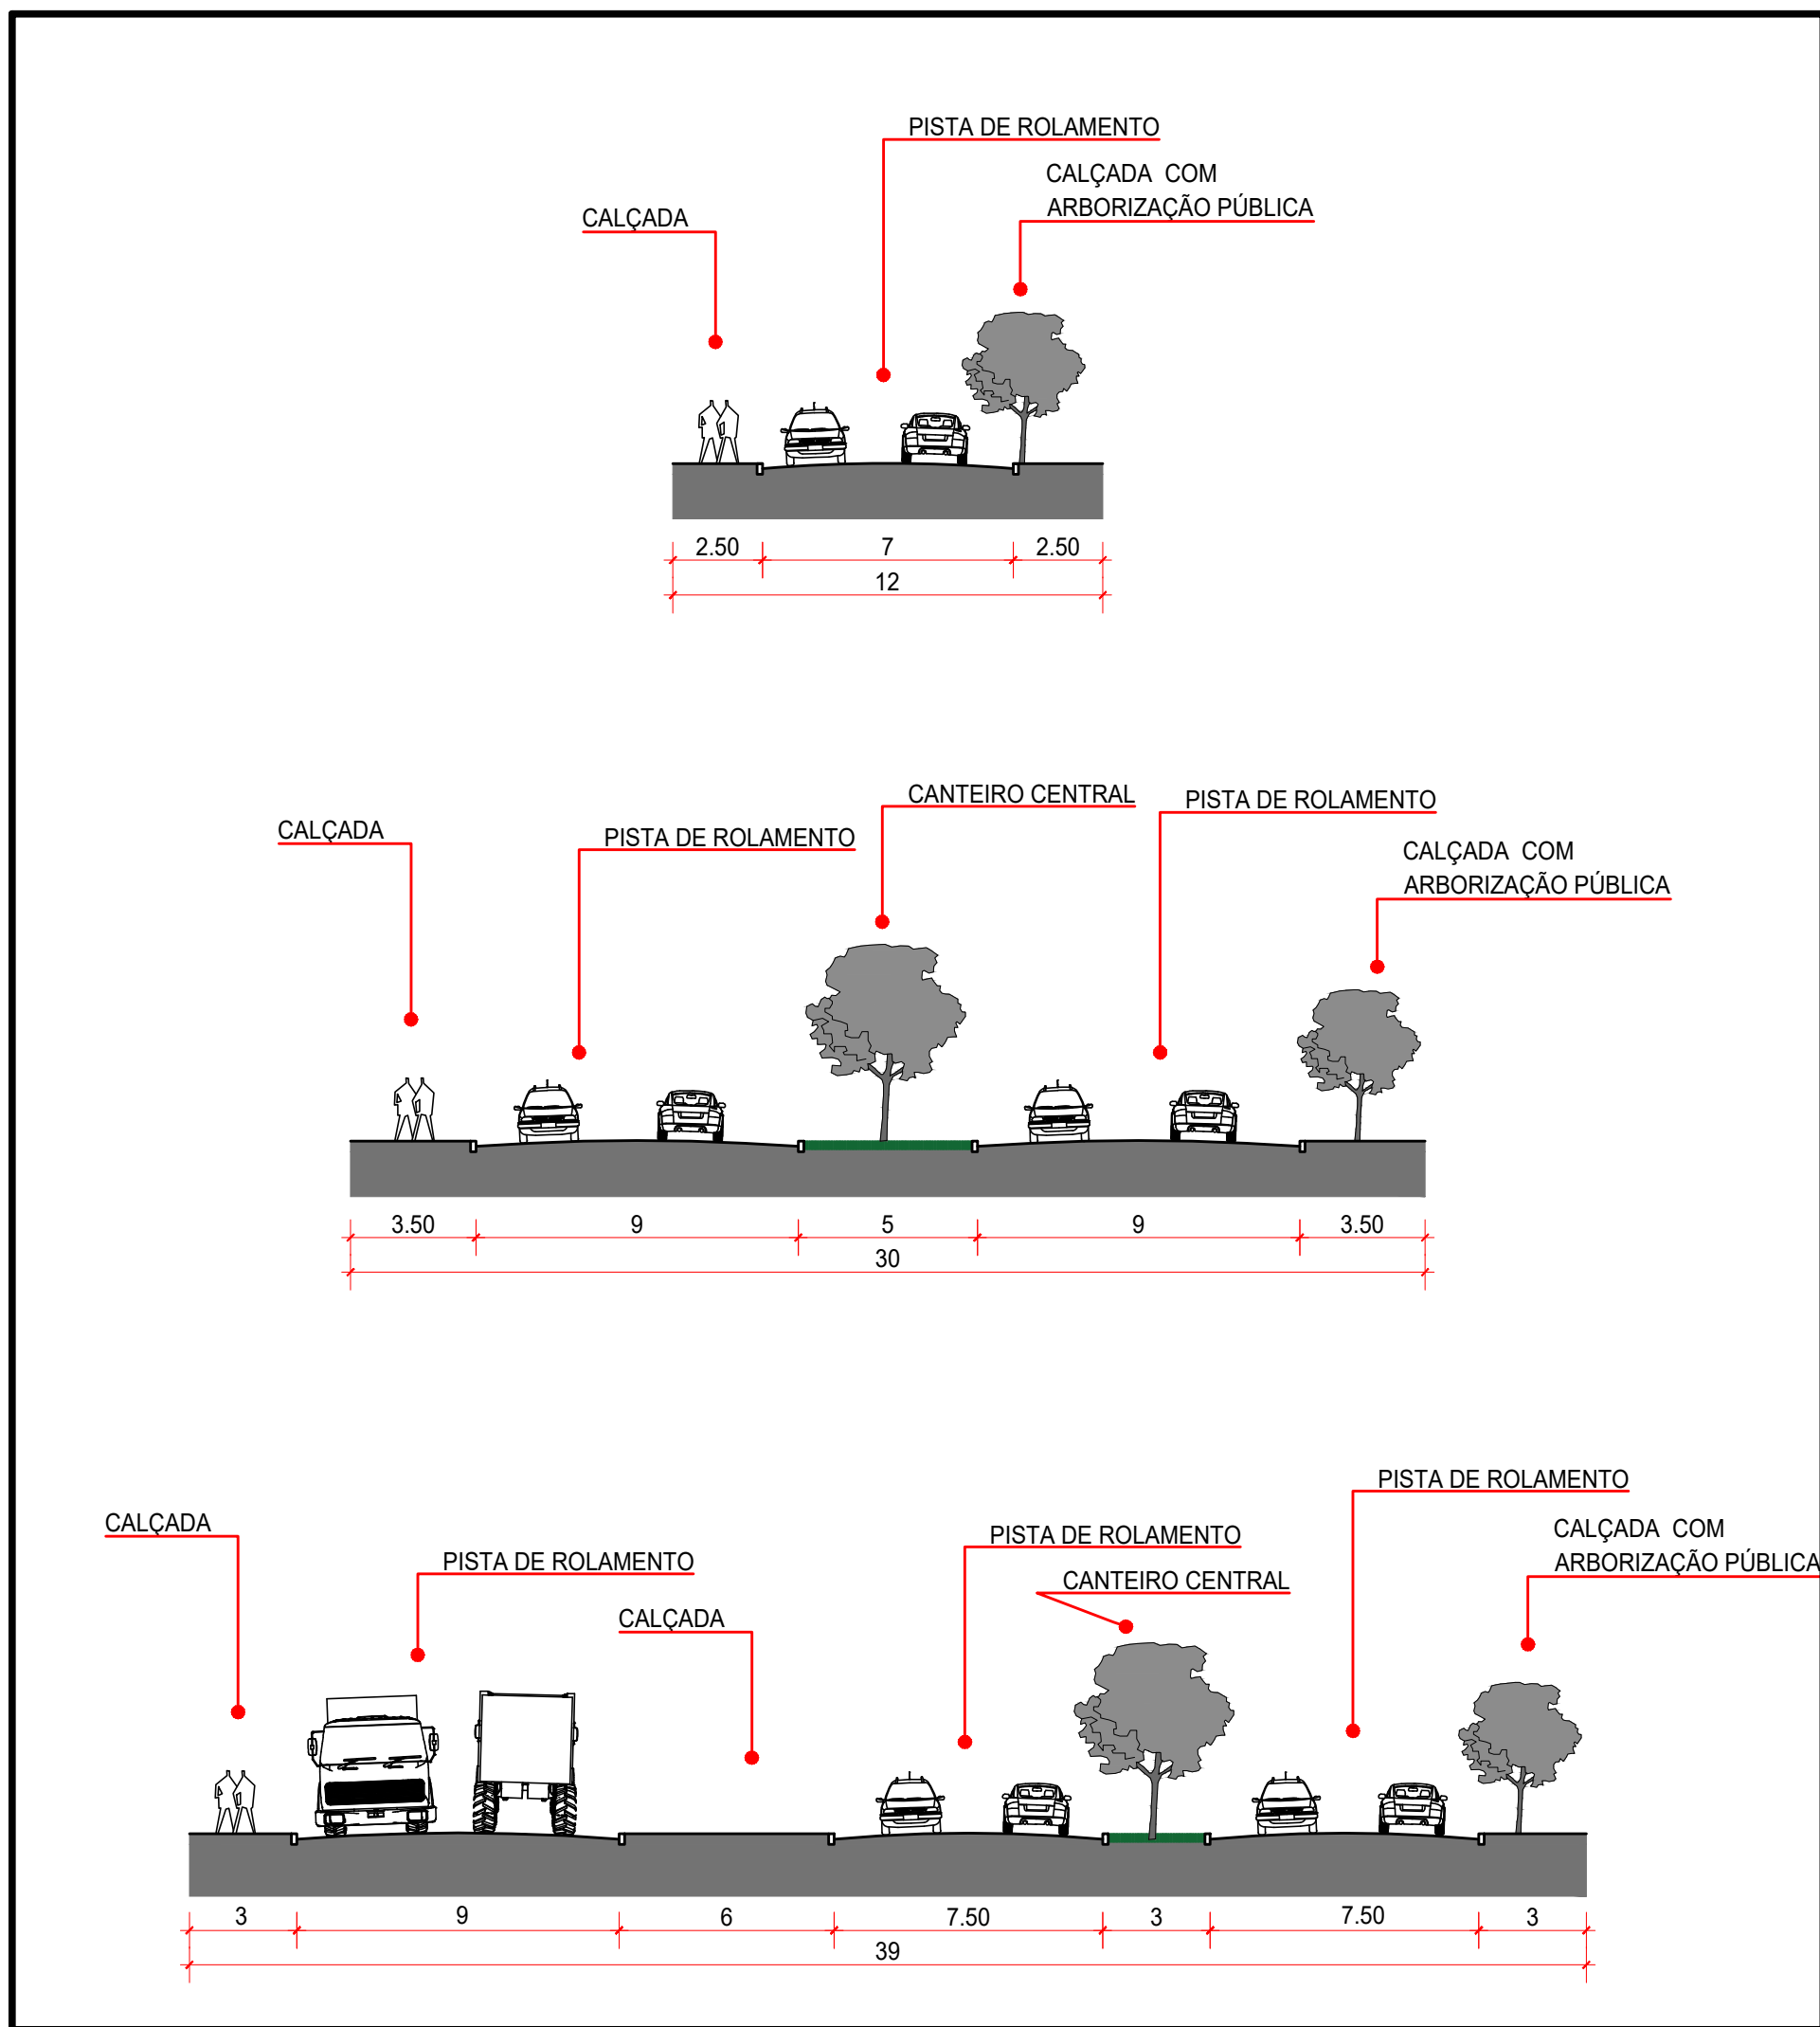


PERFIL DAS VIAS
escala 1:200

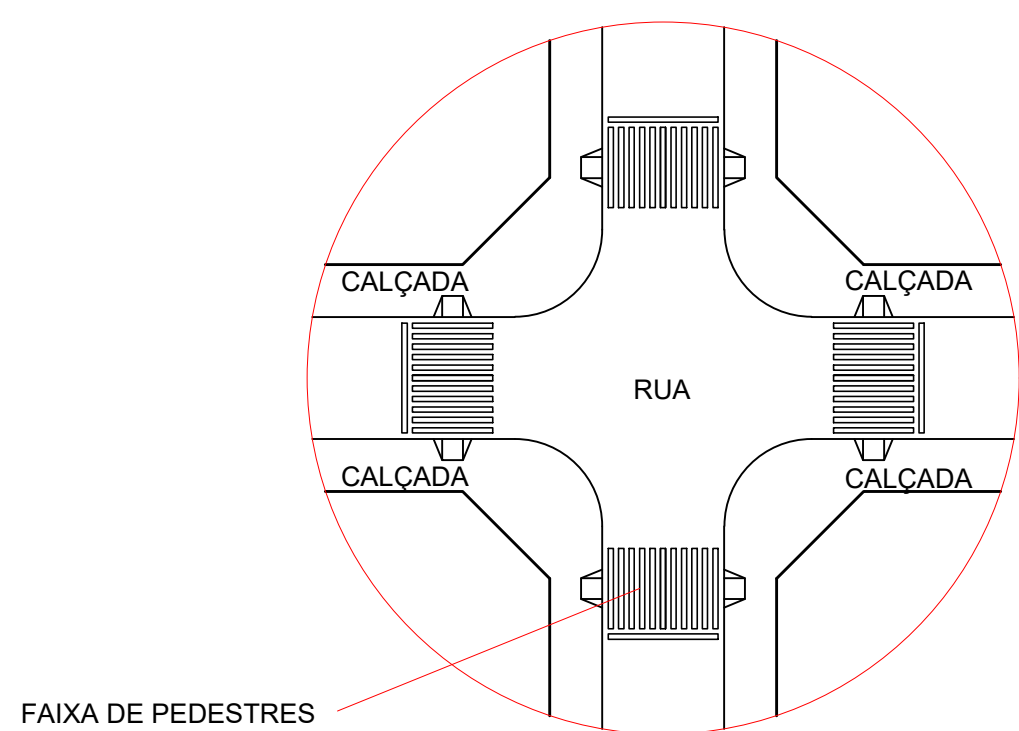

FAIXA DE PEDESTRES

RAMPA
DECLIVIDADE PREFERENCIAL
MENOR QUE = 5%
DECLIVIDADE MÁXIMA = 8,33%

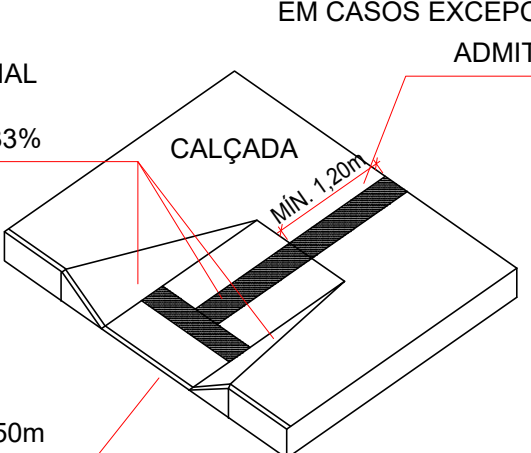


EM CASOS EXCEPCIONAIS, DESDE QUE JUSTIFICADO,
ADMITE-SE A LARGURA MÍNIMA DE 0,90m

LARGURA IDEAL MAIOR OU IGUAL A 1,50m
LARGURA MÍNIMA A 1,20m

HAVERÁ REBAIXO DE MEIO FIO EM ESQUINAS E/OU
JUNTO ÀS FAIXAS DE PEDESTRES, PARA ACESSO
PESSOAS, CONFORME ABNT NBR 9050/2020.



PLANTA DE SITUAÇÃO
sem escala

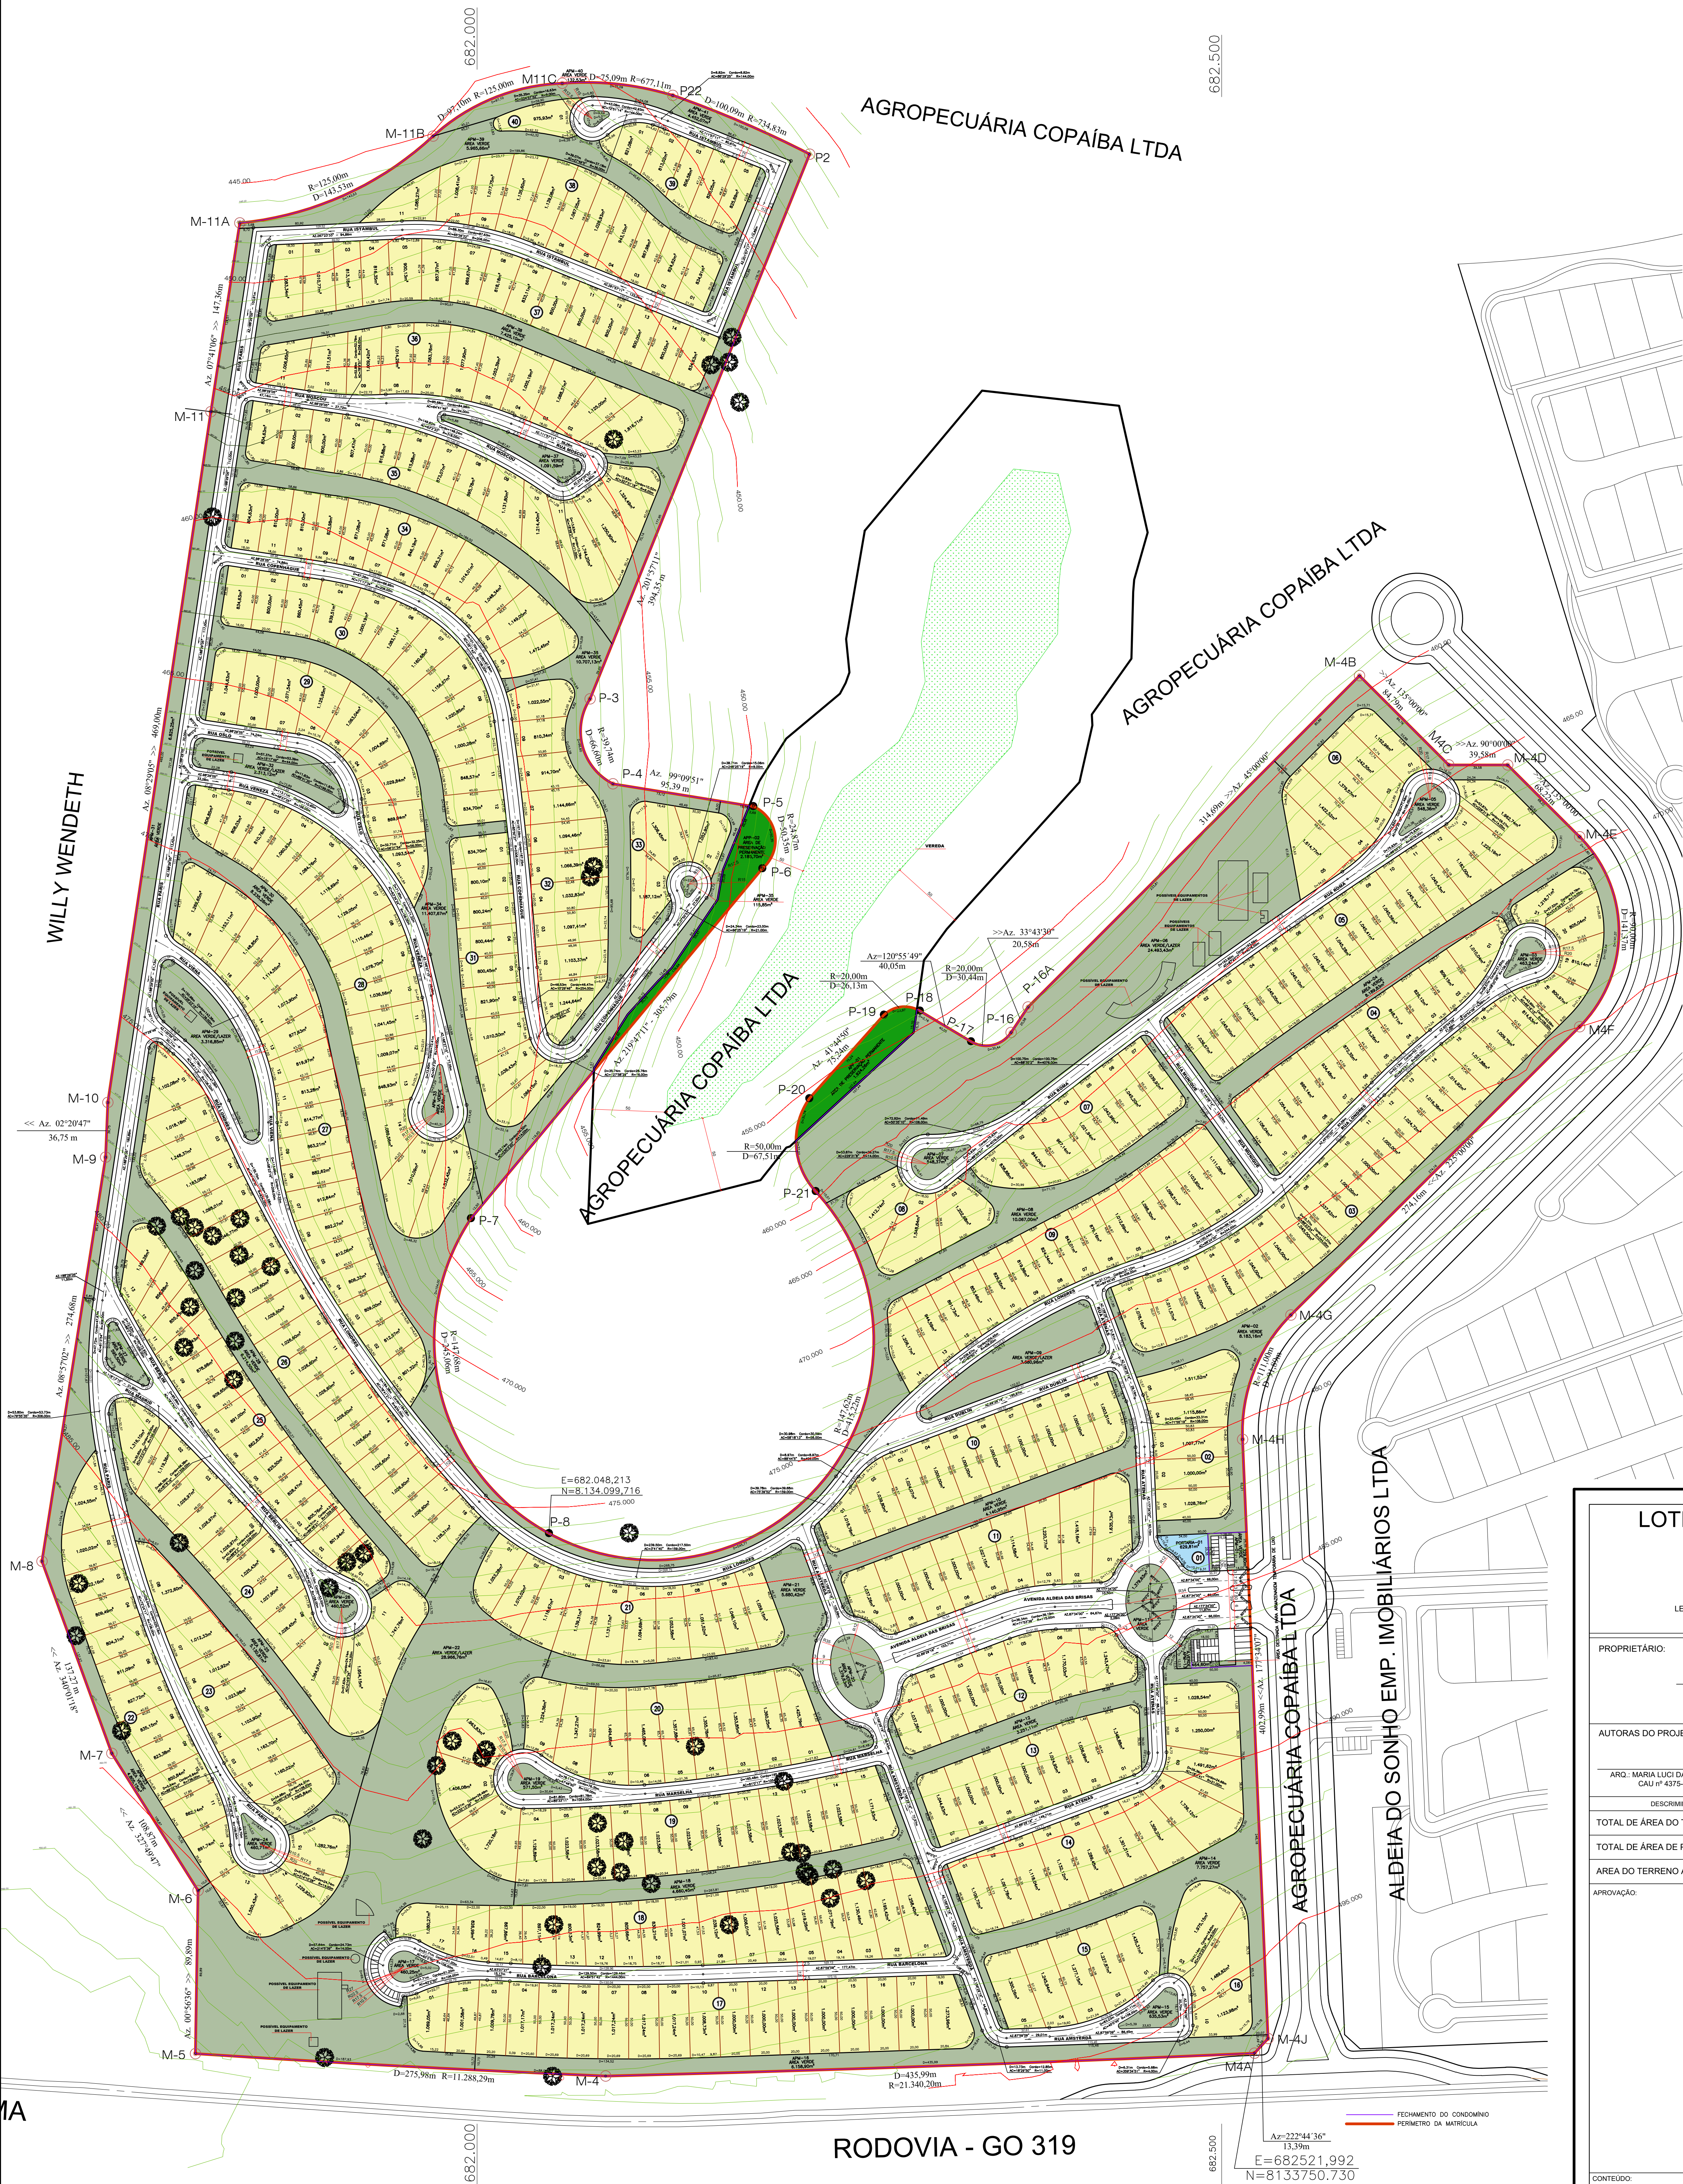

QUADRO DE ÁREAS ALDEIA DAS BRISAS - HIDROLÂNDIA			
LEGENDA	ESPECIFICAÇÃO	ÁREA (m²)	(%)
	ÁREA TOTAL DA GLEBA	741.385,15 m²	
	ÁREA DE PRESERVAÇÃO PERMANENTE (A.P.P.)	4.508,88 m²	
	ÁREA A SER PARCELADA	737.275,19 m²	100,00%
	TOTAL DE ÁREA DE PORTARIA (1 unidade)	429.534,64 m²	58,08%
	TOTAL DE ÁREA DE LOTES RESIDENCIAIS	202.131,63 m²	27,42%
	TOTAL DE ÁREA DE LOTES RESIDENCIAIS	104.979,11 m²	14,23%

QUADRO DE DISCRIMINAÇÃO			
ÁREA TOTAL DOS LOTES	430.164,45 m²	58,35%	
QUANTIDADE DE LOTES	411		
TOTAL DE QUADROS	40		
ÁREA MÍNIMA DOS LOTES	500,00 m²		
FRENTE MÍNIMA	15,00m		
POPULAÇÃO PREVISTA	1171 HABITANTES		
DENSIDADE ABSOLUTA	16 HAB/HÁ		
DENSIDADE RELATIVA	27 HAB/HÁ		

QUADRO DE ÁREAS PÚBLICAS MUNICIPAIS			
DESCRIMINAÇÃO	ÁREAS	%	ÁREAS
A.P.M. 01 - ÁREA VERDE	329,60 m²	0,04%	
A.P.M. 02 - ÁREA VERDE	8.183,16 m²	1,11%	
A.P.M. 03 - ÁREA VERDE	463,24 m²	0,06%	
A.P.M. 04 - ÁREA VERDE	8.189,83 m²	1,11%	
A.P.M. 05 - ÁREA VERDE	548,36 m²	0,07%	
A.P.M. 06 - ÁREA VERDE/LAZER	24.493,43 m²	3,32%	
A.P.M. 07 - ÁREA VERDE	548,37 m²	0,07%	
A.P.M. 08 - ÁREA VERDE	10.067,00 m²	1,37%	
A.P.M. 09 - ÁREA VERDE/LAZER	3.680,96 m²	0,50%	
A.P.M. 10 - ÁREA VERDE	4.140,95 m²	0,56%	
A.P.M. 11 - ÁREA VERDE	1.379,63 m²	0,19%	
A.P.M. 12 - ÁREA VERDE	3.251,11 m²	0,44%	
A.P.M. 13 - ÁREA VERDE	464,60 m²	0,06%	
A.P.M. 14 - ÁREA VERDE	7.669,94 m²	1,04%	
A.P.M. 15 - ÁREA VERDE	635,53 m²	0,09%	
A.P.M. 16 - ÁREA VERDE	6.158,90 m²	0,84%	
A.P.M. 17 - ÁREA VERDE	460,25 m²	0,06%	
A.P.M. 18 - ÁREA VERDE	4.660,45 m²	0,63%	
A.P.M. 19 - ÁREA VERDE	571,50 m²	0,08%	
A.P.M. 20 - ÁREA VERDE	1.379,63 m²	0,19%	
A.P.M. 21 - ÁREA VERDE	5.680,42 m²	0,77%	
A.P.M. 22 - ÁREA VERDE/LAZER	28.966,76 m²	3,93%	
A.P.M. 23 - ÁREA VERDE	4.805,15 m²	0,65%	
A.P.M. 24 - ÁREA VERDE	460,71 m²	0,06%	
A.P.M. 25 - ÁREA VERDE	5.130,81 m²	0,70%	
A.P.M. 26 - ÁREA VERDE	460,52 m²	0,06%	
A.P.M. 27 - ÁREA VERDE	595,50 m²	0,08%	
A.P.M. 28 - ÁREA VERDE	6.214,55 m²	0,84%	
A.P.M. 29 - ÁREA VERDE/LAZER	3.316,85 m²	0,45%	
A.P.M. 30 - ÁREA VERDE	8.235,26 m²	1,12%	
A.P.M. 31 - ÁREA VERDE	6.825,25 m²	0,93%	
A.P.M. 32 - ÁREA VERDE/LAZER	2.313,12 m²	0,31%	
A.P.M. 33 - ÁREA VERDE	552,69 m²	0,07%	
A.P.M. 34 - ÁREA VERDE	11.407,67 m²	1,55%	
A.P.M. 35 - ÁREA VERDE	115,85 m²	0,02%	
A.P.M. 36 - ÁREA VERDE	10.707,13 m²	1,45%	
A.P.M. 37 - ÁREA VERDE	1.091,59 m²	0,15%	
A.P.M. 38 - ÁREA VERDE	7.425,10 m²	1,01%	
A.P.M. 39 - ÁREA VERDE	5.965,66 m²	0,81%	
A.P.M. 40 - ÁREA VERDE	132,53 m²	0,02%	
A.P.M. 41 - ÁREA VERDE	4.452,07 m²	0,60%	
TOTAL DAS ÁREAS INSTITUCIONAIS	0,000,00 m²	0,00%	
TOTAL DAS ÁREAS VERDES	202.131,63 m²	27,42%	
TOTAL DAS ÁREAS PÚBLICAS MUNICIPAIS	202.131,63 m²	27,42%	
TOTAL DE ÁREAS PARA CANALIZAÇÃO DE TRÁFEGO	104.979,11 m²	14,23%	



RESUMO DO QUADRO DE ÁREAS			
TOTAL DE ÁREAS PÚBLICAS	307.110,74 m²	41,65%	
TOTAL ÁREAS ALIENÁVEIS	430.164,45 m²	58,35%	
ÁREA A PARCELAR	737.275,19 m²	100,00%	

OS EQUIPAMENTOS DE LAZER IRÃO ACONTECER NAS
ÁREAS VERDES.
OS DESENHOS QUE ESTÃO NA IMPLANTAÇÃO, SÃO
MERAMENTE ILUSTRATIVOS.

LOTEAMENTO RESIDENCIAL FECHADO ALDEIA DAS BRISAS

INTEGRANTE DA FAZENDA SANTO ANTONIO
MATRÍCULA Nº 10.877 DO CARTÓRIO DE REGISTRO DE IMÓVEIS
E Y TABELIONATO PRIMEIRO DE NOTAS
LOTEAMENTO DE ACESSO CONTROLADO DE ACORDO COM
LEI COMPLEMENTAR Nº 8, DE 23 DE MARÇO DE 2020 E LEI COMPLEMENTAR Nº 028/2022
PROCESSO DE PARCELAMENTO Nº

PROPRIETÁRIO:	AGROPECUÁRIA VALE DAS BRISAS LTDA CNPJ 07.807.748/0001-40		
AUTORES DO PROJETO:	ARG: MARIA LUCI DA COSTA CAU Nº 4375-3	ARG: ANDREA PIMENTEL ACCIOLY CAU Nº 38968-4	RESP. TÉCNICO: "ENGENHEIRO CIVIL MATEUS RIOS COELHO" CREA 101648893D-GO
DESCRIMINAÇÃO	ÁREAS	PORCENTAGEM	
TOTAL DE ÁREA DO TERRENO	741.385,15 m²		
TOTAL DE ÁREA DE PRESERVAÇÃO PERMANENTE	4.109,96 m²		
ÁREA DO TERRENO A PARCELAR	737.275,19 m²	100,000%	
APROVAÇÃO:	NORTE LOGOMARCA: PROJETO LUI COSTA ANDREA ACCIOLY		
CONTEÚDO:	PLANTA URBANÍSTICA - PLANTA GERAL		
ESCALA:	INDICADA	DATA:	MARÇO/2024
FOLHA:	1/3	MUNICÍPIO:	HIDROLÂNDIA-GOÍAS

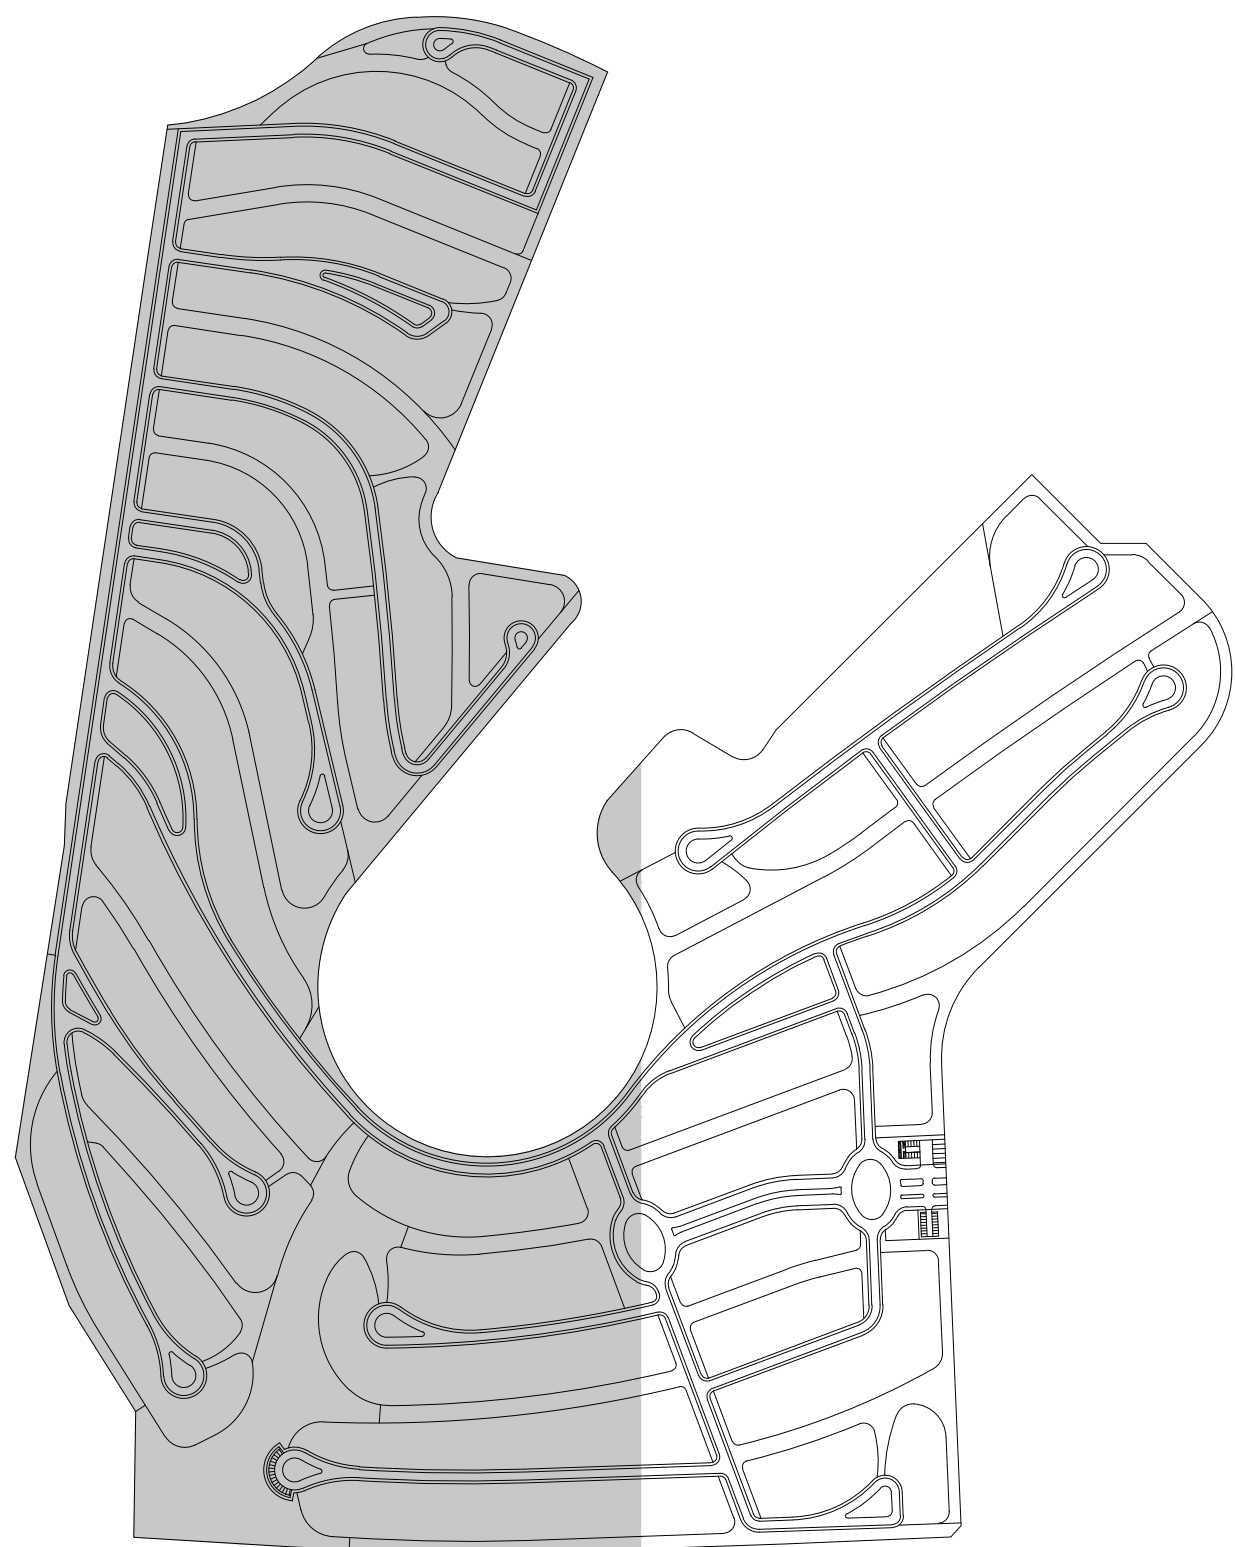 

PLANTA CHAVE
sem escala

QUADRO DE ÁREAS		
ALDEIA DAS BRISAS - HIDROLÂNDIA		
LEGENDA	ESPECIFICAÇÃO	ÁREA (m²) (%)
ÁREA TOTAL DA GLEBA		741.385,15 m²
ÁREA DE PRESERVAÇÃO PERMANENTE (A.P.P.)		4.109,96 m²
ÁREA A SER PARCELADA		737.275,19 m² 100,00%
TOTAL DE ÁREA DE PORTUEN	(1 unidade)	628,61 m² 0,08%
TOTAL DE ÁREA DE LOTES RESIDENCIAIS	(420 unidades)	429.584,46 m² 58,20%
TOTAL A.P.M. - ÁREA VERDE/LAZER		202.331,63 m² 27,42%
TOTAL DO SISTEMA VIÁRIO		104.979,11 m² 14,23%
TOTAL DE ÁREA ALIENÁVEL	(411 unidades)	430.164,45 m² 58,35%
TOTAL DE ÁREA PÚBLICA MUNICIPAL		202.331,63 m² 27,42%

QUADRO DE DISCRIMINAÇÃO	
ÁREA TOTAL DOS LOTES	430.164,45 m² 58,35%
QUANTIDADE DE LOTES	411
TOTAL DE QUADRAS	40
ÁREA MÍNIMA DOS LOTES	500,00 m²
FRENTE MÍNIMA	15,00m
POPULAÇÃO PREVISTA	1171 HABITANTES
DENSIDADE ABSOLUTA	16 HAB/HÁ
DENSIDADE RELATIVA	27 HAB/HÁ
SISTEMA VIÁRIO - DENSIDADE DAS VIAS	
Após a implantação, as vias ficarão no máximo com as seguintes declividades:	
"Acidentia" - 5% (máx por cento)	
"Cotadores, Distribuidores e Ligação" - 10% (máx por cento)	
"Acesso Local" - 12% (máx por cento)	

QUADRO DE ÁREAS PÚBLICAS MUNICIPAIS			
DISCRIMINAÇÃO	ÁREAS	%	ÁREAS
A.P.M. 01 - ÁREA VERDE	329,60 m²	0,04%	
A.P.M. 02 - ÁREA VERDE	8.183,15 m²	1,11%	
A.P.M. 03 - ÁREA VERDE	463,24 m²	0,06%	
A.P.M. 04 - ÁREA VERDE	3.189,89 m²	0,43%	
A.P.M. 05 - ÁREA VERDE	346,36 m²	0,05%	
A.P.M. 06 - ÁREA VERDE/LAZER	24.493,43 m²	3,32%	
A.P.M. 07 - ÁREA VERDE/LAZER	548,17 m²	0,07%	
A.P.M. 08 - ÁREA VERDE	10.007,00 m²	1,37%	
A.P.M. 09 - ÁREA VERDE/LAZER	3.680,96 m²	0,50%	
A.P.M. 10 - ÁREA VERDE	4.140,95 m²	0,56%	
A.P.M. 11 - ÁREA VERDE	460,71 m²	0,06%	
A.P.M. 12 - ÁREA VERDE	3.251,11 m²	0,44%	
A.P.M. 13 - ÁREA VERDE	464,60 m²	0,06%	
A.P.M. 14 - ÁREA VERDE	7.665,94 m²	1,04%	
A.P.M. 15 - ÁREA VERDE	635,53 m²	0,09%	
A.P.M. 16 - ÁREA VERDE	6.158,90 m²	0,84%	
A.P.M. 17 - ÁREA VERDE	460,71 m²	0,06%	
A.P.M. 18 - ÁREA VERDE	4.660,45 m²	0,63%	
A.P.M. 19 - ÁREA VERDE	571,50 m²	0,08%	
A.P.M. 20 - ÁREA VERDE	1.379,65 m²	0,19%	
A.P.M. 21 - ÁREA VERDE	5.680,42 m²	0,77%	
A.P.M. 22 - ÁREA VERDE/LAZER	28.966,76 m²	3,93%	
A.P.M. 23 - ÁREA VERDE	4.805,15 m²	0,65%	
A.P.M. 24 - ÁREA VERDE	460,71 m²	0,06%	
A.P.M. 25 - ÁREA VERDE	5.130,81 m²	0,70%	
A.P.M. 26 - ÁREA VERDE	460,52 m²	0,06%	
A.P.M. 27 - ÁREA VERDE	995,50 m²	0,14%	
A.P.M. 28 - ÁREA VERDE	6.214,55 m²	0,84%	
A.P.M. 29 - ÁREA VERDE/LAZER	3.316,85 m²	0,45%	
A.P.M. 30 - ÁREA VERDE	8.235,63 m²	1,12%	
A.P.M. 31 - ÁREA VERDE	6.825,25 m²	0,93%	
A.P.M. 32 - ÁREA VERDE/LAZER	2.313,12 m²	0,31%	
A.P.M. 33 - ÁREA VERDE	932,69 m²	0,13%	
A.P.M. 34 - ÁREA VERDE	11.407,67 m²	1,55%	
A.P.M. 35 - ÁREA VERDE	115,85 m²	0,02%	
A.P.M. 36 - ÁREA VERDE	10.707,12 m²	1,45%	
A.P.M. 37 - ÁREA VERDE	1.091,55 m²	0,15%	
A.P.M. 38 - ÁREA VERDE	7.435,10 m²	1,01%	
A.P.M. 39 - ÁREA VERDE	5.965,65 m²	0,81%	
A.P.M. 40 - ÁREA VERDE	132,53 m²	0,02%	
A.P.M. 41 - ÁREA VERDE	4.455,07 m²	0,60%	
TOTAL DAS ÁREAS INSTITUCIONAIS	0,000,00 m²	0,00%	
TOTAL DAS ÁREAS VERDES	202.331,63 m²	27,42%	
TOTAL DAS ÁREAS PÚBLICAS MUNICIPAIS	202.331,63 m²	27,42%	
TOTAL DE ÁREAS PARA CANALIZAÇÃO DE TRÁFEGO	104.979,11 m²	14,23%	


RESUMO DO QUADRO DE ÁREAS	
TOTAL DE ÁREAS PÚBLICAS	807.110,74 m² 41,65%
TOTAL ÁREAS ALIENÁVEIS	430.164,45 m² 58,35%
ÁREA A PARCELAR	737.275,19 m² 100,00%

OS EQUIPAMENTOS DE LAZER IRÃO ACONTECER NAS ÁREAS VERDES. OS DESENHOS QUE ESTÃO NA IMPLANTAÇÃO, SÃO MERAMENTE ILUSTRATIVOS.

LOTEAMENTO RESIDENCIAL FECHADO ALDEIA DAS BRISAS
INTEGRANTE DA FAZENDA SANTO ANTONIO
MATRÍCULA N° 10.877 DO CARTÓRIO DE REGISTRO DE IMÓVEIS
E N° 17 TABELAMENTO PRIMÁRIO DE NOTAS
LOTEAMENTO DE ACESSO CONTROLADO DE ACORDO COM
LEI COMPLEMENTAR N° 8, DE 23 DE MARÇO DE 2020 E LEI COMPLEMENTAR N° 028/2022
PROCESSO DE PARCELAMENTO N°

PROPRIETÁRIO:		AGROPECUÁRIA VALE DAS BRISAS LTDA CNPJ 07.807.748/0001-40	
AUTORAS DO PROJETO:		RESP. TÉCNICO:	
ARG. MARIA LUCI DA COSTA CAU nº 4375-3	ARG. ANDREA PIMENTEL ALCOLY CAU Nº3996-4	ENGENHEIRO CIVIL MATHEUS RIOS COELHO CREA 1016488930-00	
DESCRIÇÃO	ÁREAS	PORCENTAGEM	
TOTAL DE ÁREA DO TERRENO	741.385,15 m²		
TOTAL DE ÁREA DE PRESERVAÇÃO PERMANENTE	4.109,96 m²		
ÁREA DO TERRENO A PARCELAR	737.275,19 m²	100,000%	
APPROVAÇÃO:		NORTE	
		LOGOMARCA:	
		PROJETO	
CONTEÚDO:		PLANTA URBANÍSTICA - PARTE 01	
ESCALA:	1:1000	DATA:	MARÇO/2024
FOLHA:	2/3	MANEIRO:	HIDROLÂNDIA-GOÍÁS
		ALDEIA DAS BRISAS_PL_007.dwg	

AGROPECUÁRIA COPAÍBA LTDA

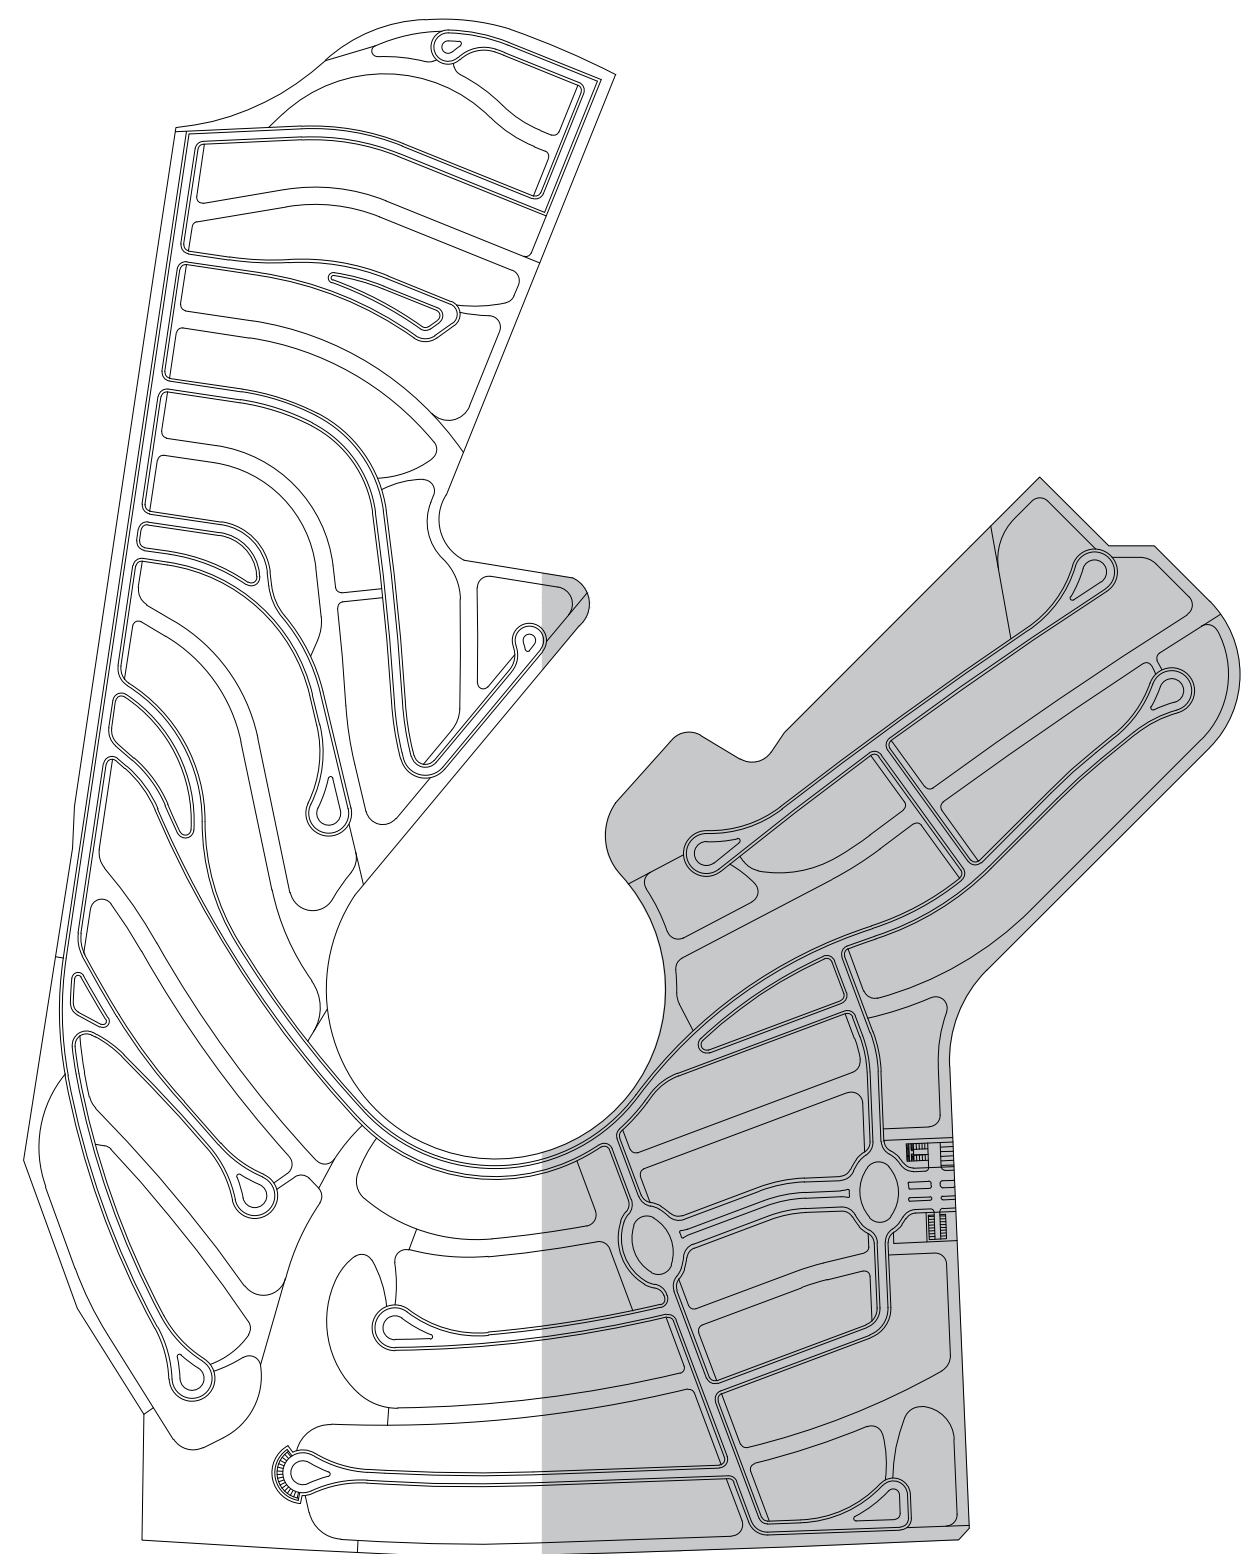

PLANTA CHAVE
sem escala

QUADRO DE ÁREAS			
ALDEIA DAS BRISAS - HIDROLÂNDIA			
LEGENDA	ESPECIFICAÇÃO	ÁREA (m²)	(%)
	ÁREA TOTAL DA GLEBA	741.385,15 m²	
	ÁREA DE PRESERVAÇÃO PERMANENTE (A.P.P.)	4.109,96 m²	0,55%
	ÁREA A SER PARCELADA	737.275,19 m²	99,45%
	TOTAL DE ÁREA DE PORTARIA	629,81 m²	0,08%
	TOTAL DE ÁREA DE LOTES RESIDENCIAIS (4.400 unidades)	428.524,64 m²	57,93%
	TOTAL A.P.M. - ÁREA VERDE/LAZER	202.331,63 m²	27,42%
	TOTAL DO SISTEMA VIÁRIO	304.979,11 m²	41,13%
	TOTAL DE ÁREA ALIENÁVEL	430.164,45 m²	58,35%
	TOTAL DE ÁREA PÚBLICA MUNICIPAL	202.331,63 m²	27,42%

QUADRO DE DISCRIMINAÇÃO	
ÁREA TOTAL DOS LOTES	430.164,45 m² 58,35%
QUANTIDADE DE LOTES	411
TOTAL DE QUADROS	40
ÁREA MÍNIMA DOS LOTES	500,00 m²
FRONTE MÍNIMA	15,00m
POPULAÇÃO PREVISTA	1171 HABITANTES
DENSIDADE ABSOLUTA	16 HAB/HÁ
DENSIDADE RELATIVA	27 HAB/HÁ
SISTEMA VIÁRIO - DECLIVIDADE DAS VIAS	
Após a implantação, as vias ficarão no máximo com as seguintes declividades:	
*Declividades - 5% (noze por cento)	
*Declividades - 10% (dez por cento)	
*Declividades - 12% (doze por cento)	

QUADRO DE ÁREAS PÚBLICAS MUNICIPAIS			
DISCRIMINAÇÃO	ÁREAS INSTITUCIONAIS	ÁREAS VERDES	%
A.P.M. 01 - ÁREA VERDE	329,60 m²	0,04%	
A.P.M. 02 - ÁREA VERDE	8.183,16 m²	1,11%	
A.P.M. 03 - ÁREA VERDE	463,24 m²	0,06%	
A.P.M. 04 - ÁREA VERDE	8.189,83 m²	1,11%	
A.P.M. 05 - ÁREA VERDE	548,36 m²	0,07%	
A.P.M. 06 - ÁREA VERDE/LAZER	24.493,43 m²	3,32%	
A.P.M. 07 - ÁREA VERDE	548,27 m²	0,07%	
A.P.M. 08 - ÁREA VERDE	10.067,00 m²	1,37%	
A.P.M. 09 - ÁREA VERDE/LAZER	3.680,96 m²	0,50%	
A.P.M. 10 - ÁREA VERDE	4.140,95 m²	0,56%	
A.P.M. 11 - ÁREA VERDE	1.379,63 m²	0,19%	
A.P.M. 12 - ÁREA VERDE	3.251,11 m²	0,44%	
A.P.M. 13 - ÁREA VERDE	464,60 m²	0,06%	
A.P.M. 14 - ÁREA VERDE	7.669,94 m²	1,04%	
A.P.M. 15 - ÁREA VERDE	633,33 m²	0,09%	
A.P.M. 16 - ÁREA VERDE	6.158,90 m²	0,84%	
A.P.M. 17 - ÁREA VERDE	460,25 m²	0,06%	
A.P.M. 18 - ÁREA VERDE	4.660,85 m²	0,63%	
A.P.M. 19 - ÁREA VERDE	871,50 m²	0,12%	
A.P.M. 20 - ÁREA VERDE	1.379,63 m²	0,19%	
A.P.M. 21 - ÁREA VERDE	5.680,42 m²	0,77%	
A.P.M. 22 - ÁREA VERDE/LAZER	28.966,36 m²	3,92%	
A.P.M. 23 - ÁREA VERDE	4.805,15 m²	0,65%	
A.P.M. 24 - ÁREA VERDE	460,71 m²	0,06%	
A.P.M. 25 - ÁREA VERDE	5.130,81 m²	0,70%	
A.P.M. 26 - ÁREA VERDE	460,52 m²	0,06%	
A.P.M. 27 - ÁREA VERDE	595,50 m²	0,08%	
A.P.M. 28 - ÁREA VERDE	6.214,55 m²	0,84%	
A.P.M. 29 - ÁREA VERDE/LAZER	3.316,85 m²	0,45%	
A.P.M. 30 - ÁREA VERDE	8.335,85 m²	1,12%	
A.P.M. 31 - ÁREA VERDE	6.825,25 m²	0,93%	
A.P.M. 32 - ÁREA VERDE/LAZER	2.313,12 m²	0,31%	
A.P.M. 33 - ÁREA VERDE	532,69 m²	0,07%	
A.P.M. 34 - ÁREA VERDE	11.407,67 m²	1,55%	
A.P.M. 35 - ÁREA VERDE	1.158,85 m²	0,16%	
A.P.M. 36 - ÁREA VERDE	10.707,13 m²	1,45%	
A.P.M. 37 - ÁREA VERDE	1.091,59 m²	0,15%	
A.P.M. 38 - ÁREA VERDE	7.425,10 m²	1,01%	
A.P.M. 39 - ÁREA VERDE	5.965,66 m²	0,81%	
A.P.M. 40 - ÁREA VERDE	1.321,23 m²	0,18%	
A.P.M. 41 - ÁREA VERDE	4.452,07 m²	0,60%	
TOTAL DAS ÁREAS PÚBLICAS	202.331,63 m²	27,42%	
TOTAL DAS ÁREAS PÚBLICAS MUNICIPAIS	202.331,63 m²	27,42%	
TOTAL DE ÁREAS PARA CANALIZAÇÃO DE TRÁFEGO	304.979,11 m²	41,23%	

RESUMO DO QUADRO DE ÁREAS		
TOTAL DE ÁREAS PÚBLICAS	307.110,74 m²	41,65%
TOTAL ÁREAS ALIENÁVEIS	430.164,45 m²	58,35%
ÁREA A PARCELAR	737.275,19 m²	100,00%

OS EQUIPAMENTOS DE LAZER IRÃO ACONTECER NAS ÁREAS VERDES. OS DESENHOS QUE ESTÃO NA IMPLANTAÇÃO, SÃO MERAMENTE ILUSTRATIVOS.

LOTEAMENTO RESIDENCIAL FECHADO ALDEIA DAS BRISAS

INTEGRANTE DA FAZENDA SANTO ANTONIO
MATRÍCULA Nº 10.877 DO CARTÓRIO DE REGISTRO DE IMÓVEIS
E Nº TABELIONATO PRIMEIRO DE NOTAS
LOTEAMENTO DE ACESSO CONTROLADO DE ACORDO COM
LEI COMPLEMENTAR Nº 8, DE 23 DE MARÇO DE 2020 E LEI COMPLEMENTAR Nº 028/2022
PROCESSO DE PARCELAMENTO Nº

PROPRIETÁRIO:		
AGROPECUÁRIA VALE DAS BRISAS LTDA CNPJ 07.807.748/0001-40		
AUTORES DO PROJETO:	RESP. TÉCNICO:	
ARG. MARIA LUCI DA COSTA CAU Nº 4375-3	ARG. ANDREA PIMENTEL ACCIOLY CAU Nº 89968-4	
ENGENHEIRO CIVIL MATHEUS RIOS COELHO CREA 101689950-00		
DISCRIMINAÇÃO	ÁREAS	PORCENTAGEM
TOTAL DE ÁREA DO TERRENO	741.385,15 m²	
TOTAL DE ÁREA DE PRESERVAÇÃO PERMANENTE	4.109,96 m²	
ÁREA DO TERRENO A PARCELAR	737.275,19 m²	100,000%
APROVAÇÃO:	NORTE	
LOGOMARCA:		
PROJETO		
CONTEÚDO: PLANTA URBANÍSTICA - PARTE 02		
ESCALA: 1:1000	DATA: MARÇO/2024	FOLHA: 3/3
MUNICÍPIO: HIDROLÂNDIA-GOÍAS		ALDEIA DAS BRISAS_FL_R07.dwg

RODOVIA - GO 319